

Plan d'alignement de la propriété de l'association syndicale libre

Cadastrre : Section BE n°137
 Superficie : 12a10ca (Superficie cadastrale graphique)

Echelle : 1/500

INFORMATION

Levé rattaché au système de coordonnées Lambert CC47,
 NGF -IGN 69 par GPS (TERIA).

Plan établi APRES bornage contradictoire
 des limites de propriété,
 et APRES alignement.




Tableau de points			
Point	X	Y	désignation
(A)	1359875.08	6241058.16	Borne nouvelle
(B)	1359876.58	6241054.76	Borne nouvelle
(C)	1359871.15	6241006.52	Borne nouvelle
(D)	1359868.11	6240979.46	Borne nouvelle
(E)	1359867.51	6240977.44	Borne nouvelle
(F)	1359866.35	6240975.27	Borne nouvelle
(G)	1359864.41	6240972.82	Borne nouvelle
(H)	1359855.35	6240962.62	Borne nouvelle
(I)	1359869.77	6241006.68	Borne nouvelle

ALIGNEMENT

- selon plan d'alignement
- selon emplacement réservé au plan local d'urbanisme
- de fait (conforme à ce plan)

LEGENDE

- ⊙ borne
- ⊗ piquet
- ⊙ spit
- ↔ signe de mitoyenneté
- signe privatif
- Application cadastrale
- Partie à céder à Nantes Métropole

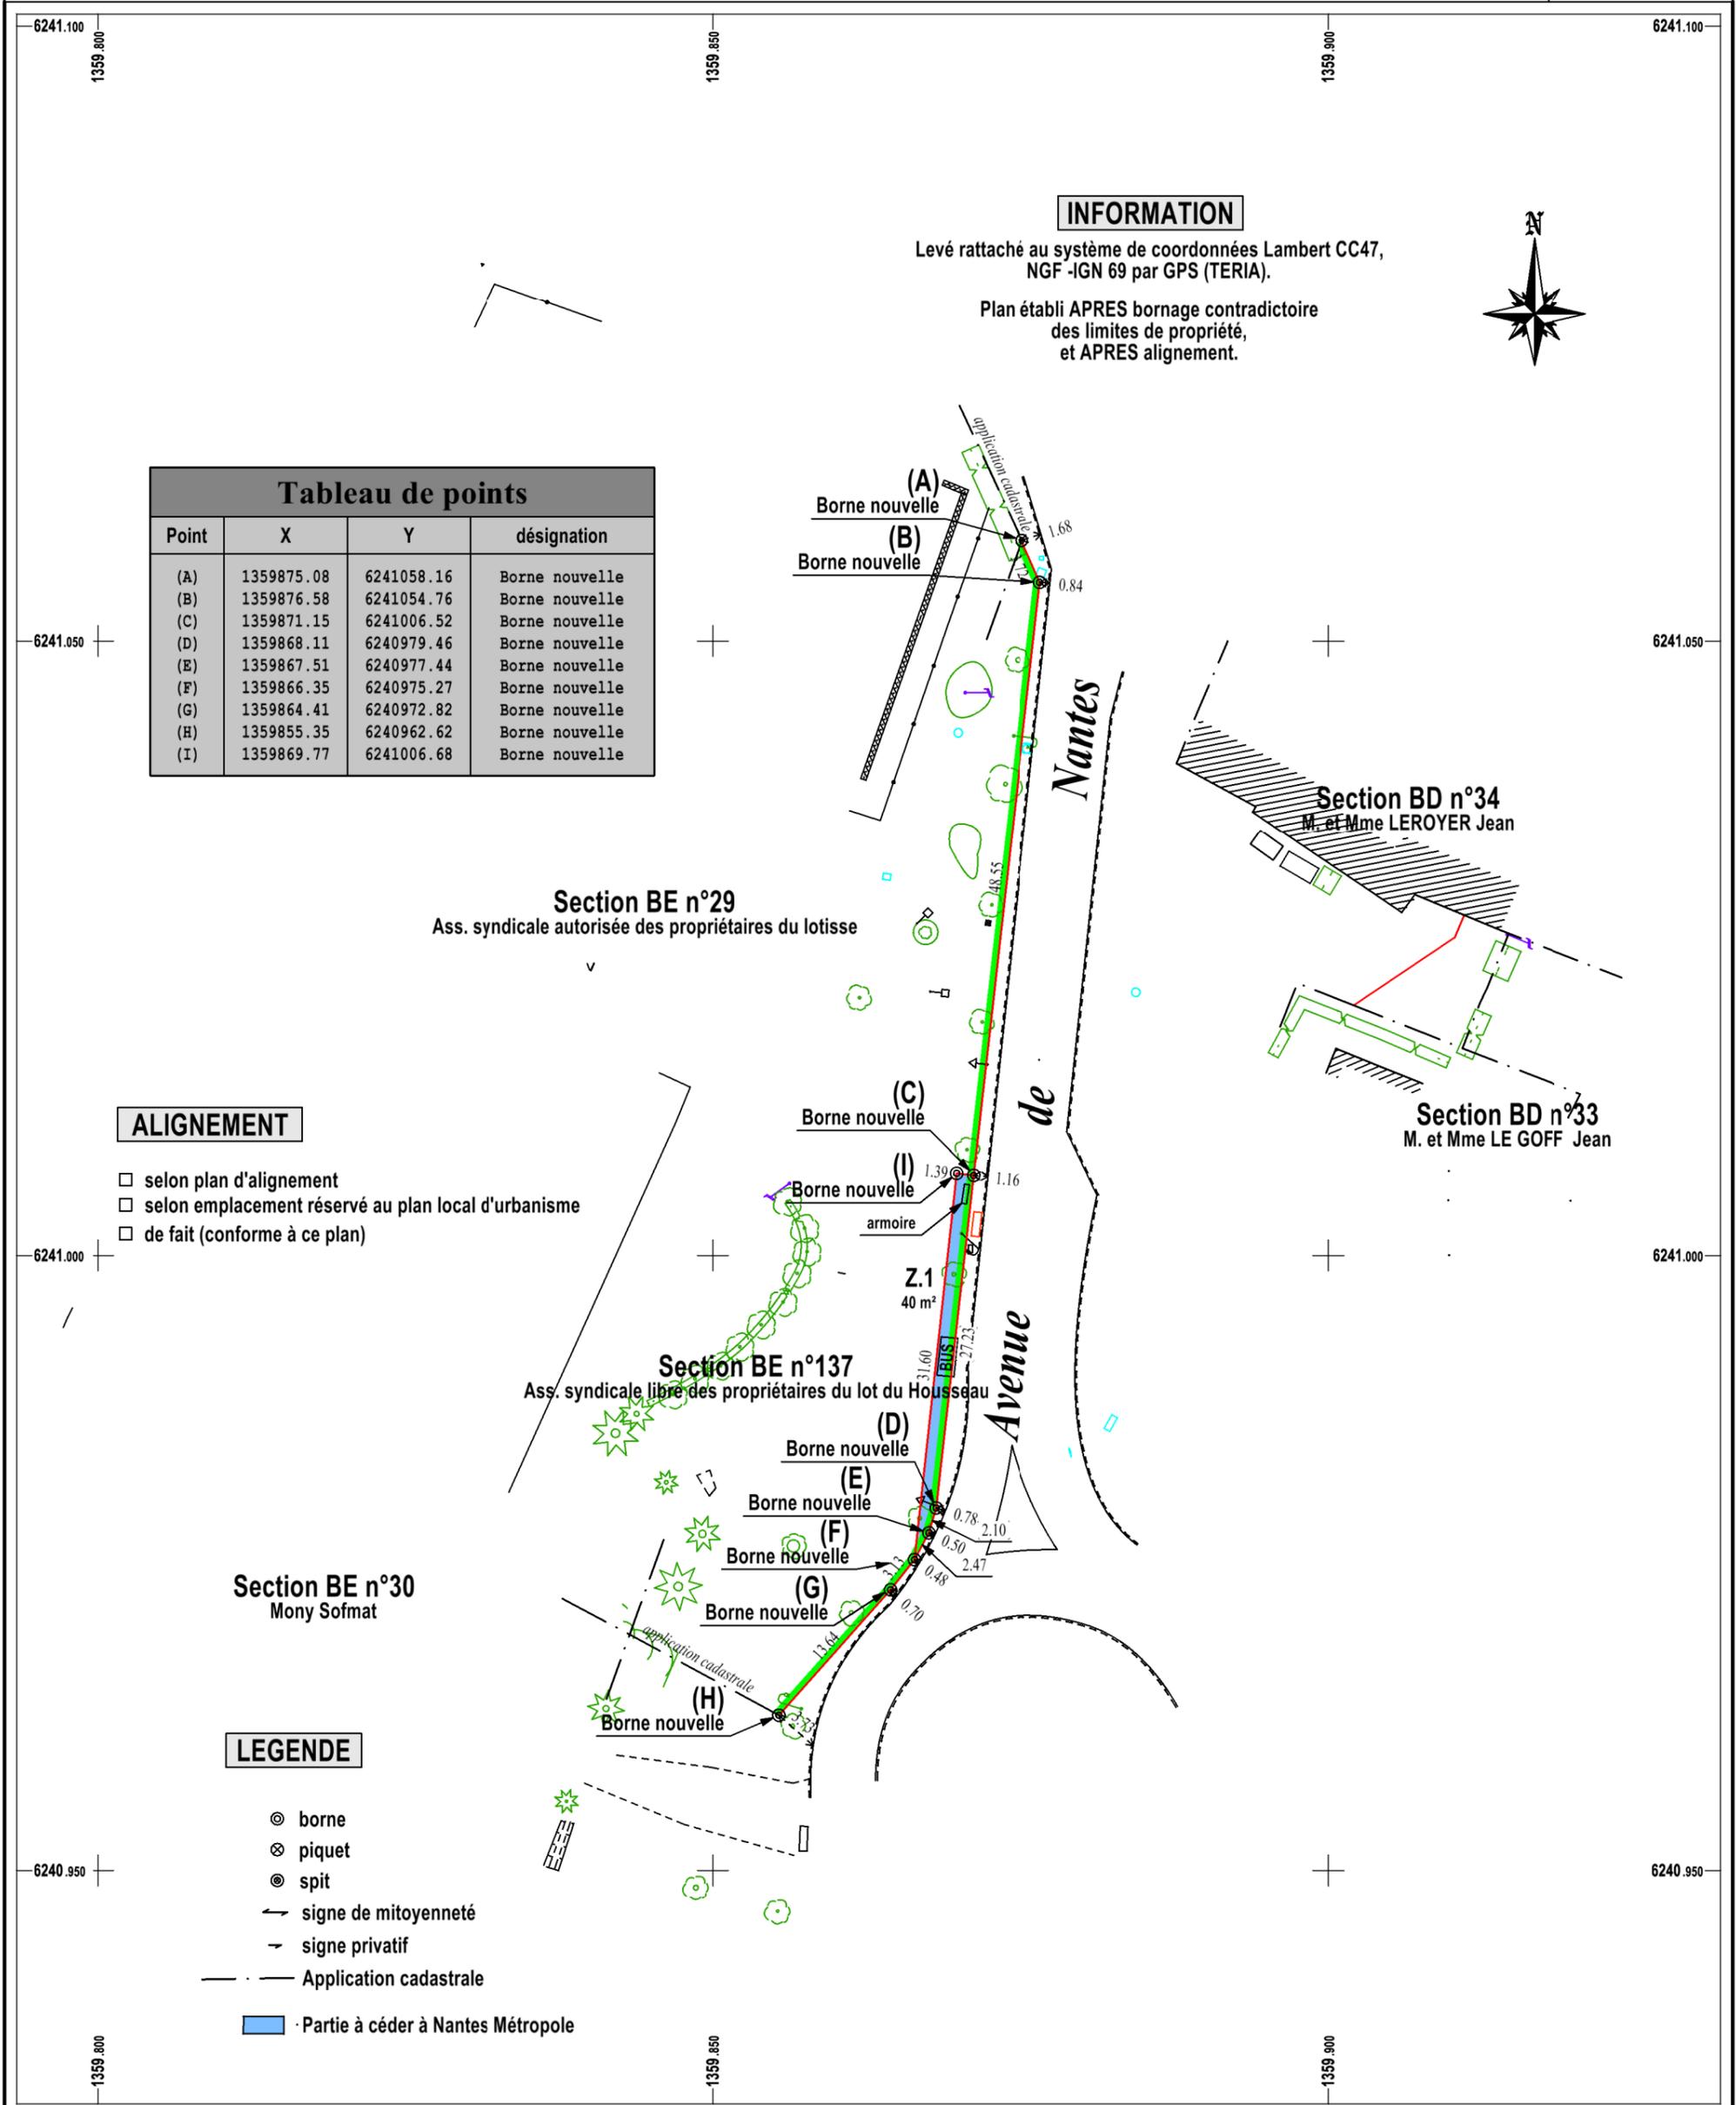

DATE	INTERVENTIONS	DOSSIER
10/02/2017	Levé topographique (AVP-OK)	1815
28/02/2017	Bornage (AR-AVP)	
CABINET RIOT / GEOMETRE-EXPERT 3, rue de Saint Brévin - 44100 NANTES - permanence à GRANDCHAMP DES FONTAINES (44119) - 26, avenue du général de Gaulle Tél : 02 40 46 76 20 Fax : 02 44 84 26 23 Courriel : cabinet.riot@geometre-expert.fr		

