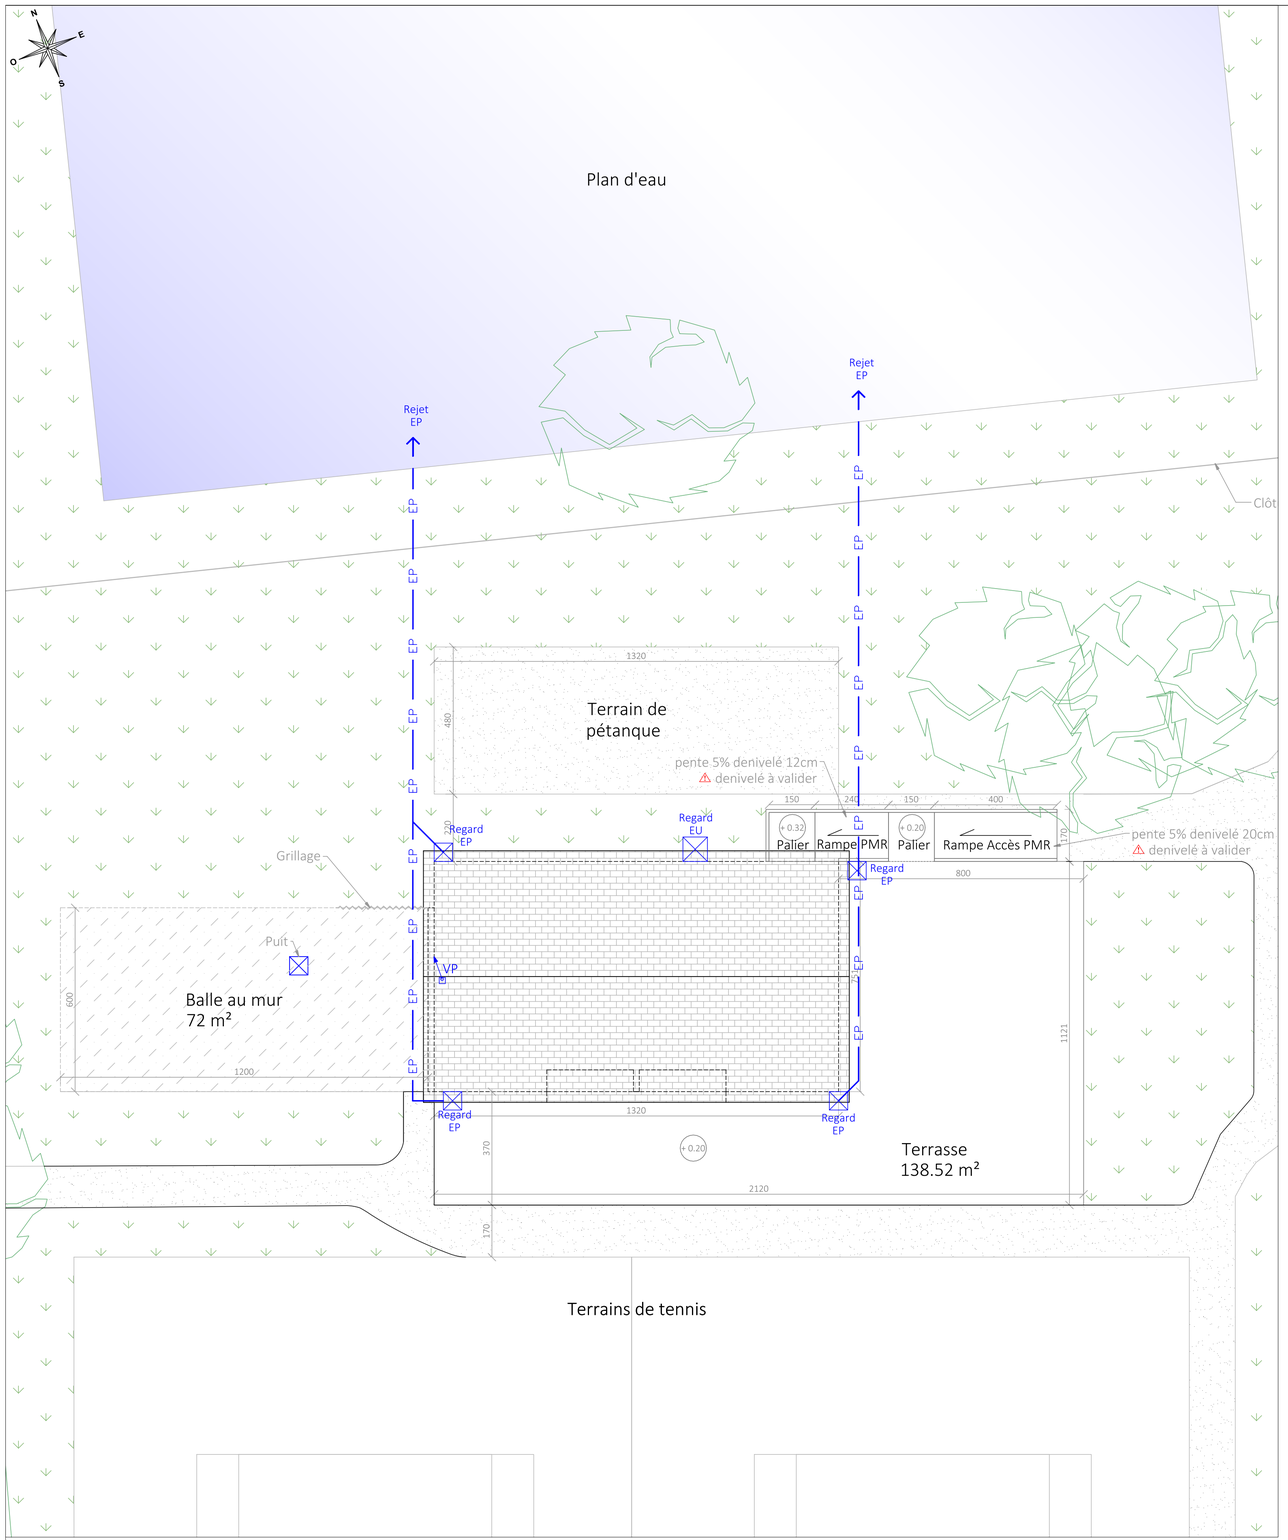


Plan de masse projet

Ech : 1 / 100ème

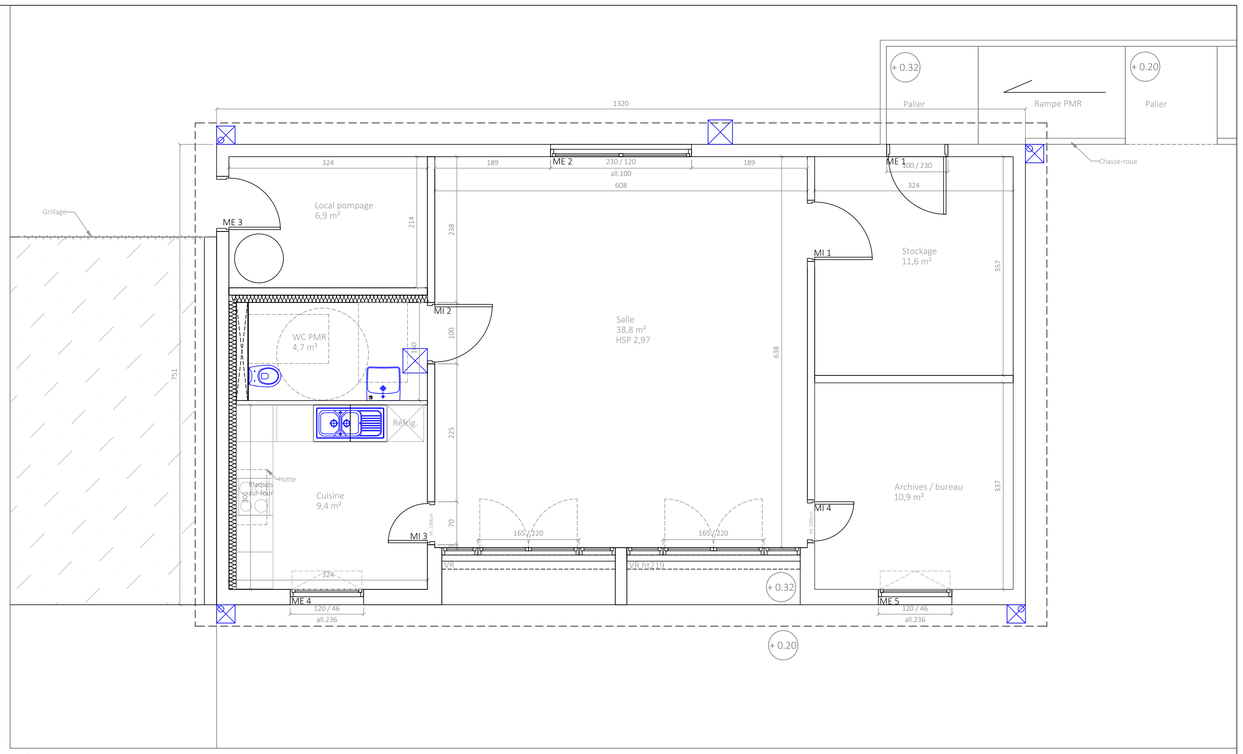


Plan projet

Ech : 1 / 50ème

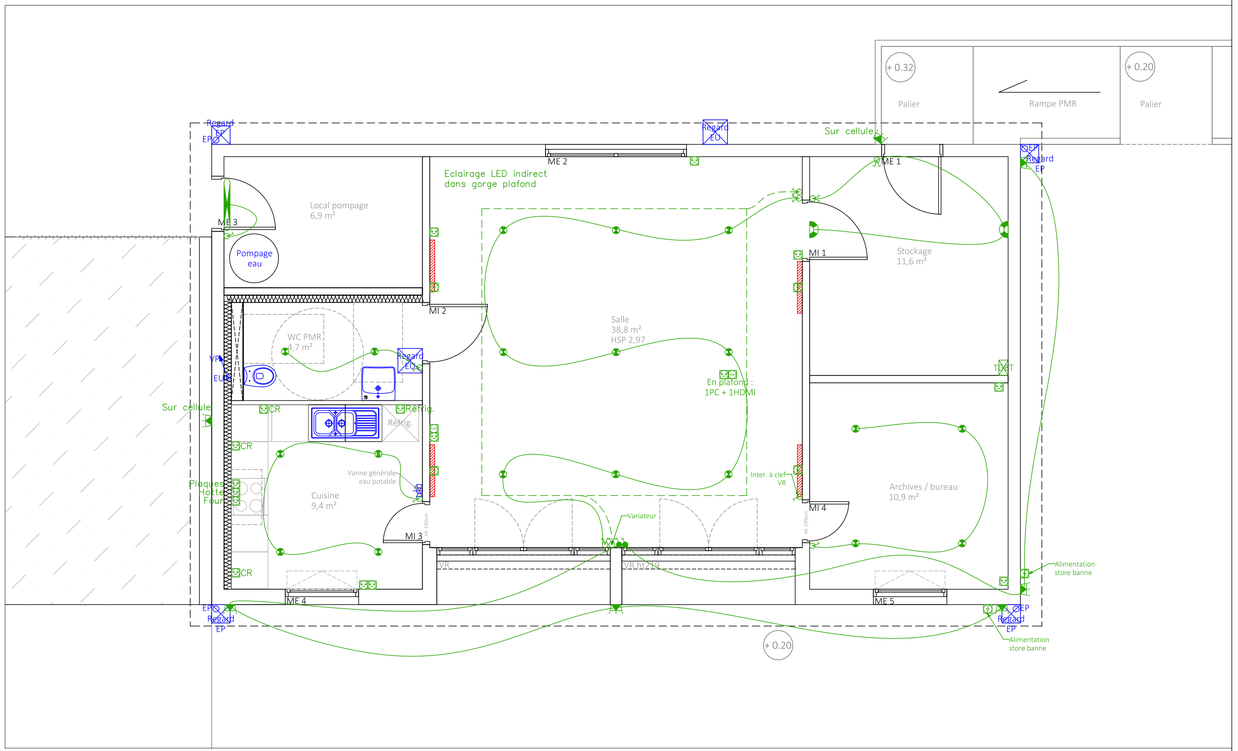


Plan technique

Ech : 1 / 50ème

FRANÇOIS ROUSSELIN
MAÎTRE D'OEUVRE
ARCHITECTURE D'INTÉRIEUR
2 passage des écoliers
44115 Basse Goulaine
09 67 78 34 91
06 69 49 52 89
contact@fr-mo.com

| | | |
|---|---|---|
| | APD | DATE : 27.06.2018 |
| MAÎTRE D'OUVRAGE : | ASA Le Housseau<br>2 place du tennis<br>Le Housseau<br>44470 CARQUEFOU | |
| PROJET : Rénovation d'une maison associative | 2 place du tennis<br>Le Housseau<br>44470 CARQUEFOU | |
| FORMAT : A1 | | |

LEGENDE

- Zone enherbée
- Zone gravillonnée
- Zone bituminée

LEGENDE

- Prise
- Prise crédence
- Prise RJ45
- Prise HDMI
- Alimentation électrique
- Interrupteur
- Interrupteur en va et vient
- Interrupteur avec témoin lumineux
- Spot
- Point central
- Applique
- Spot mural orientable