



Façade projet NORD



Façade projet EST

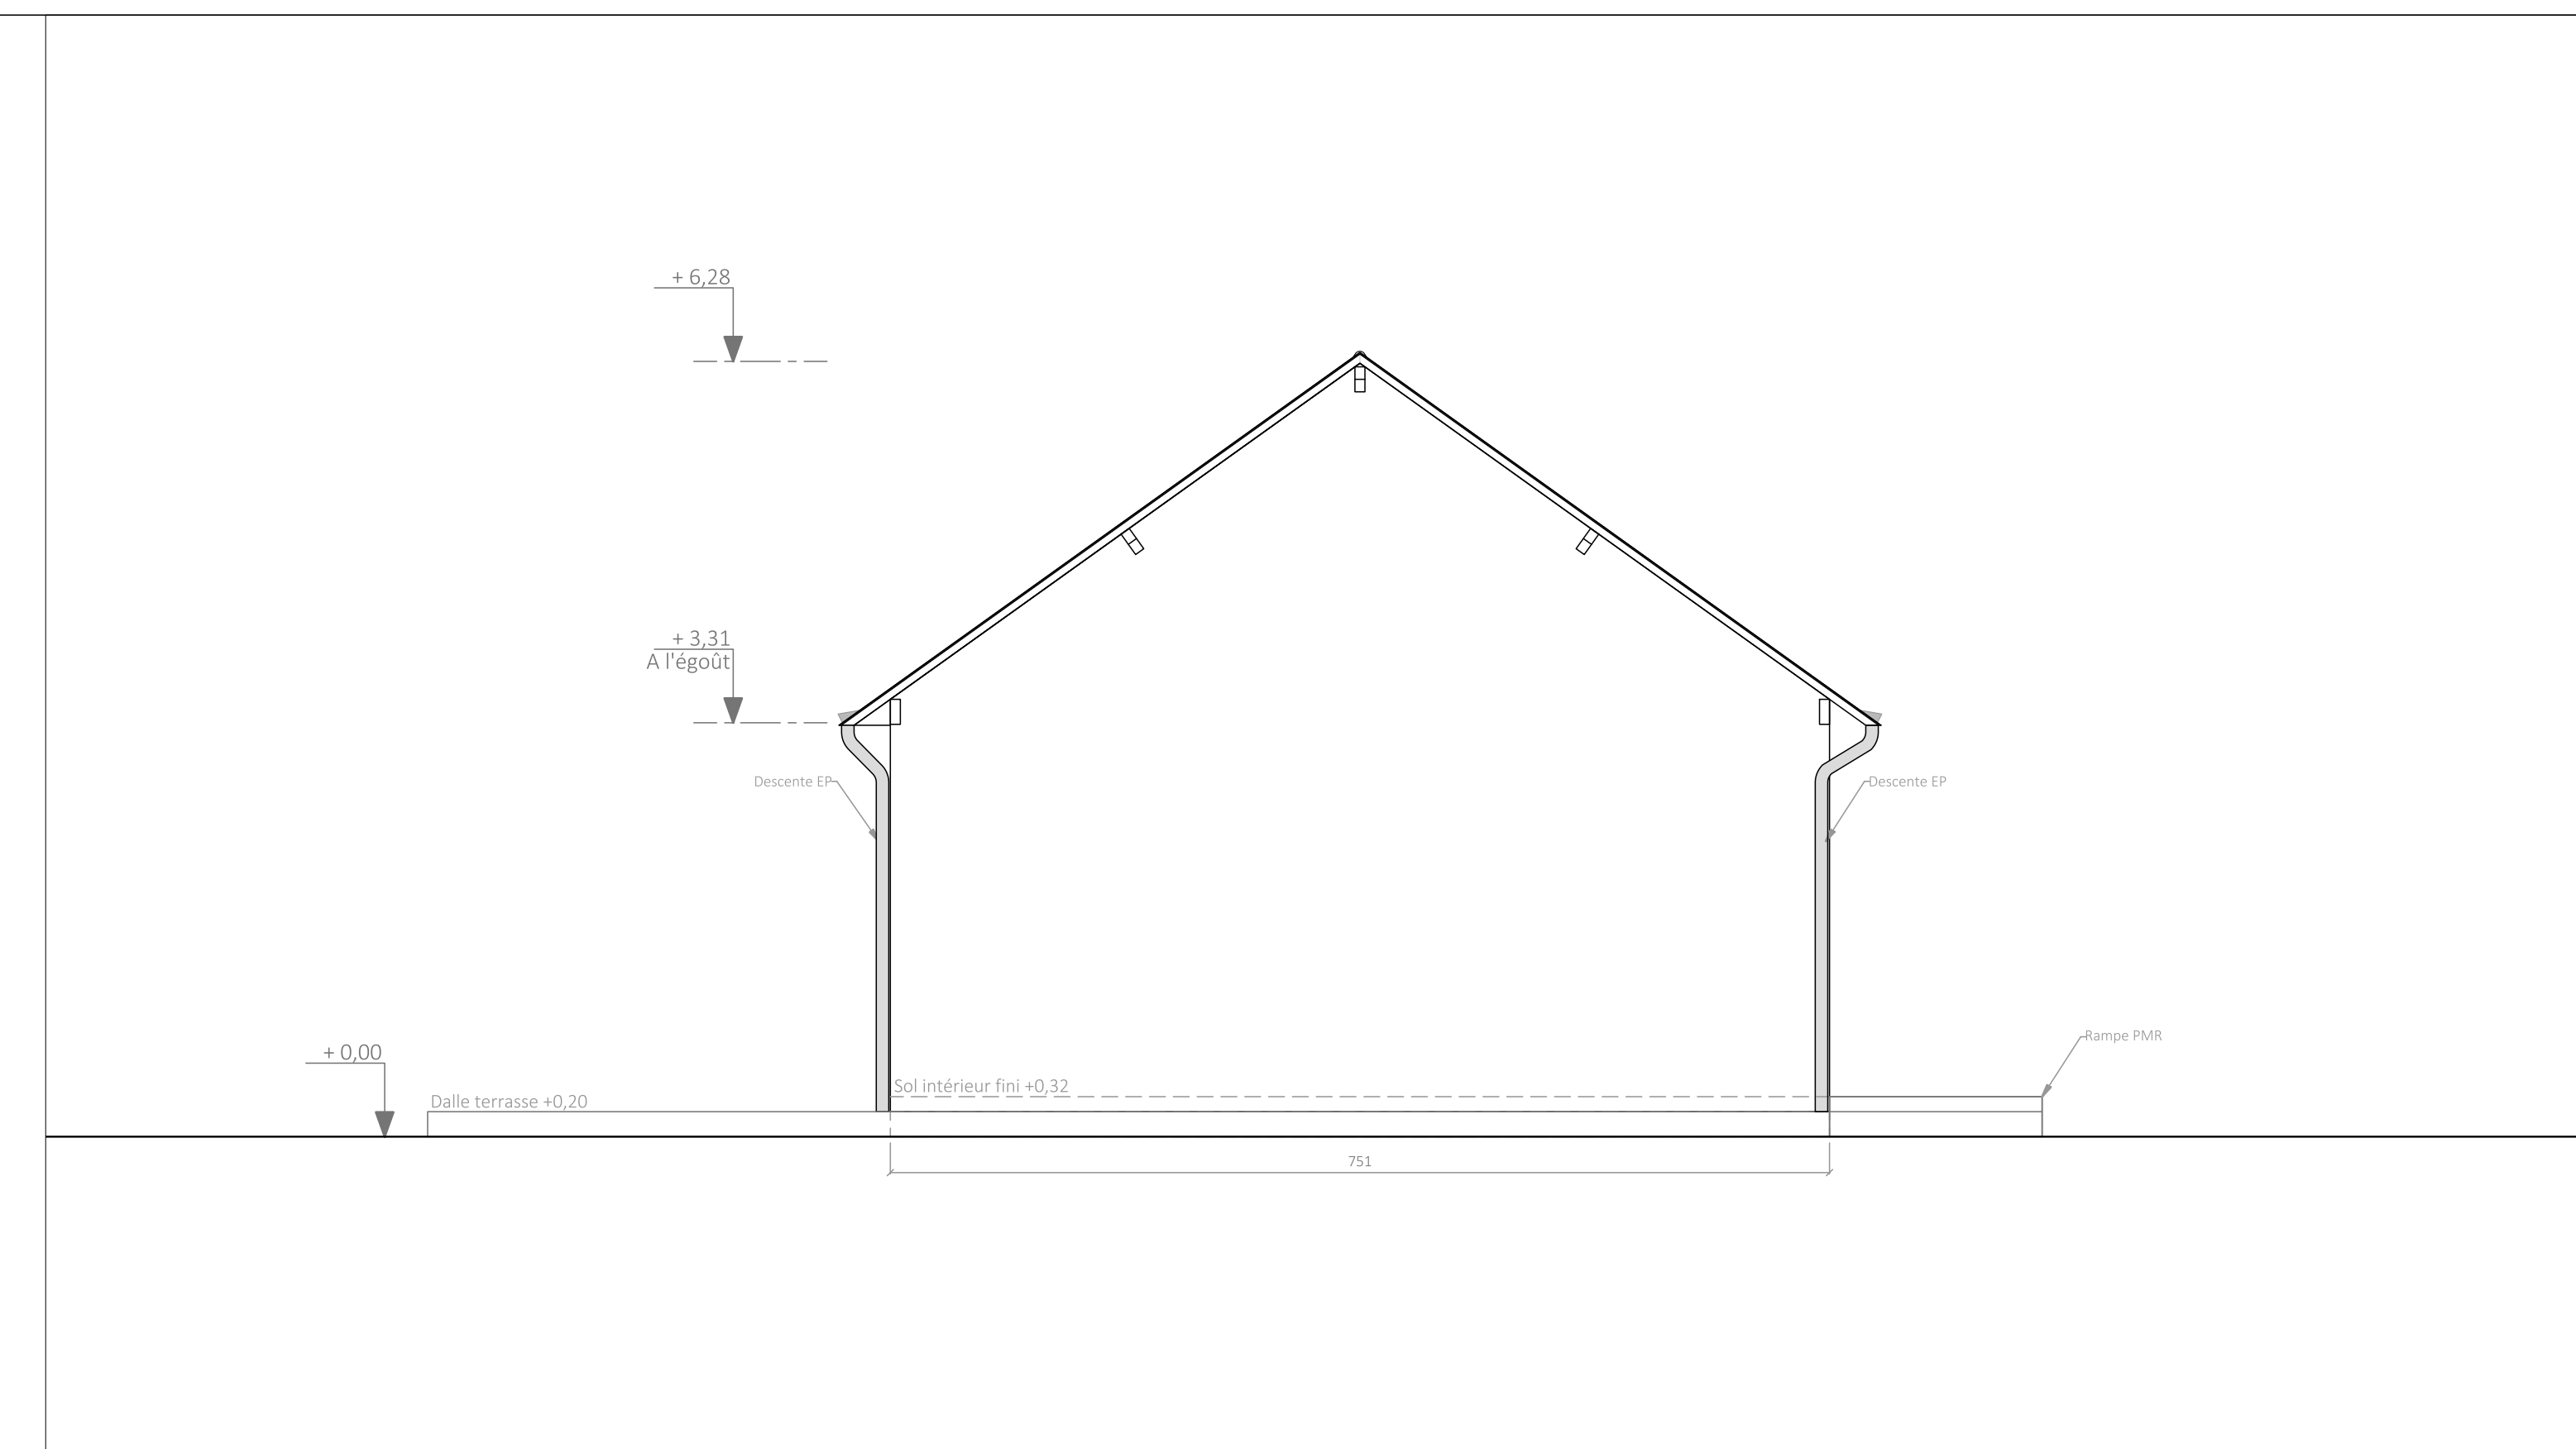

Façade projet SUD

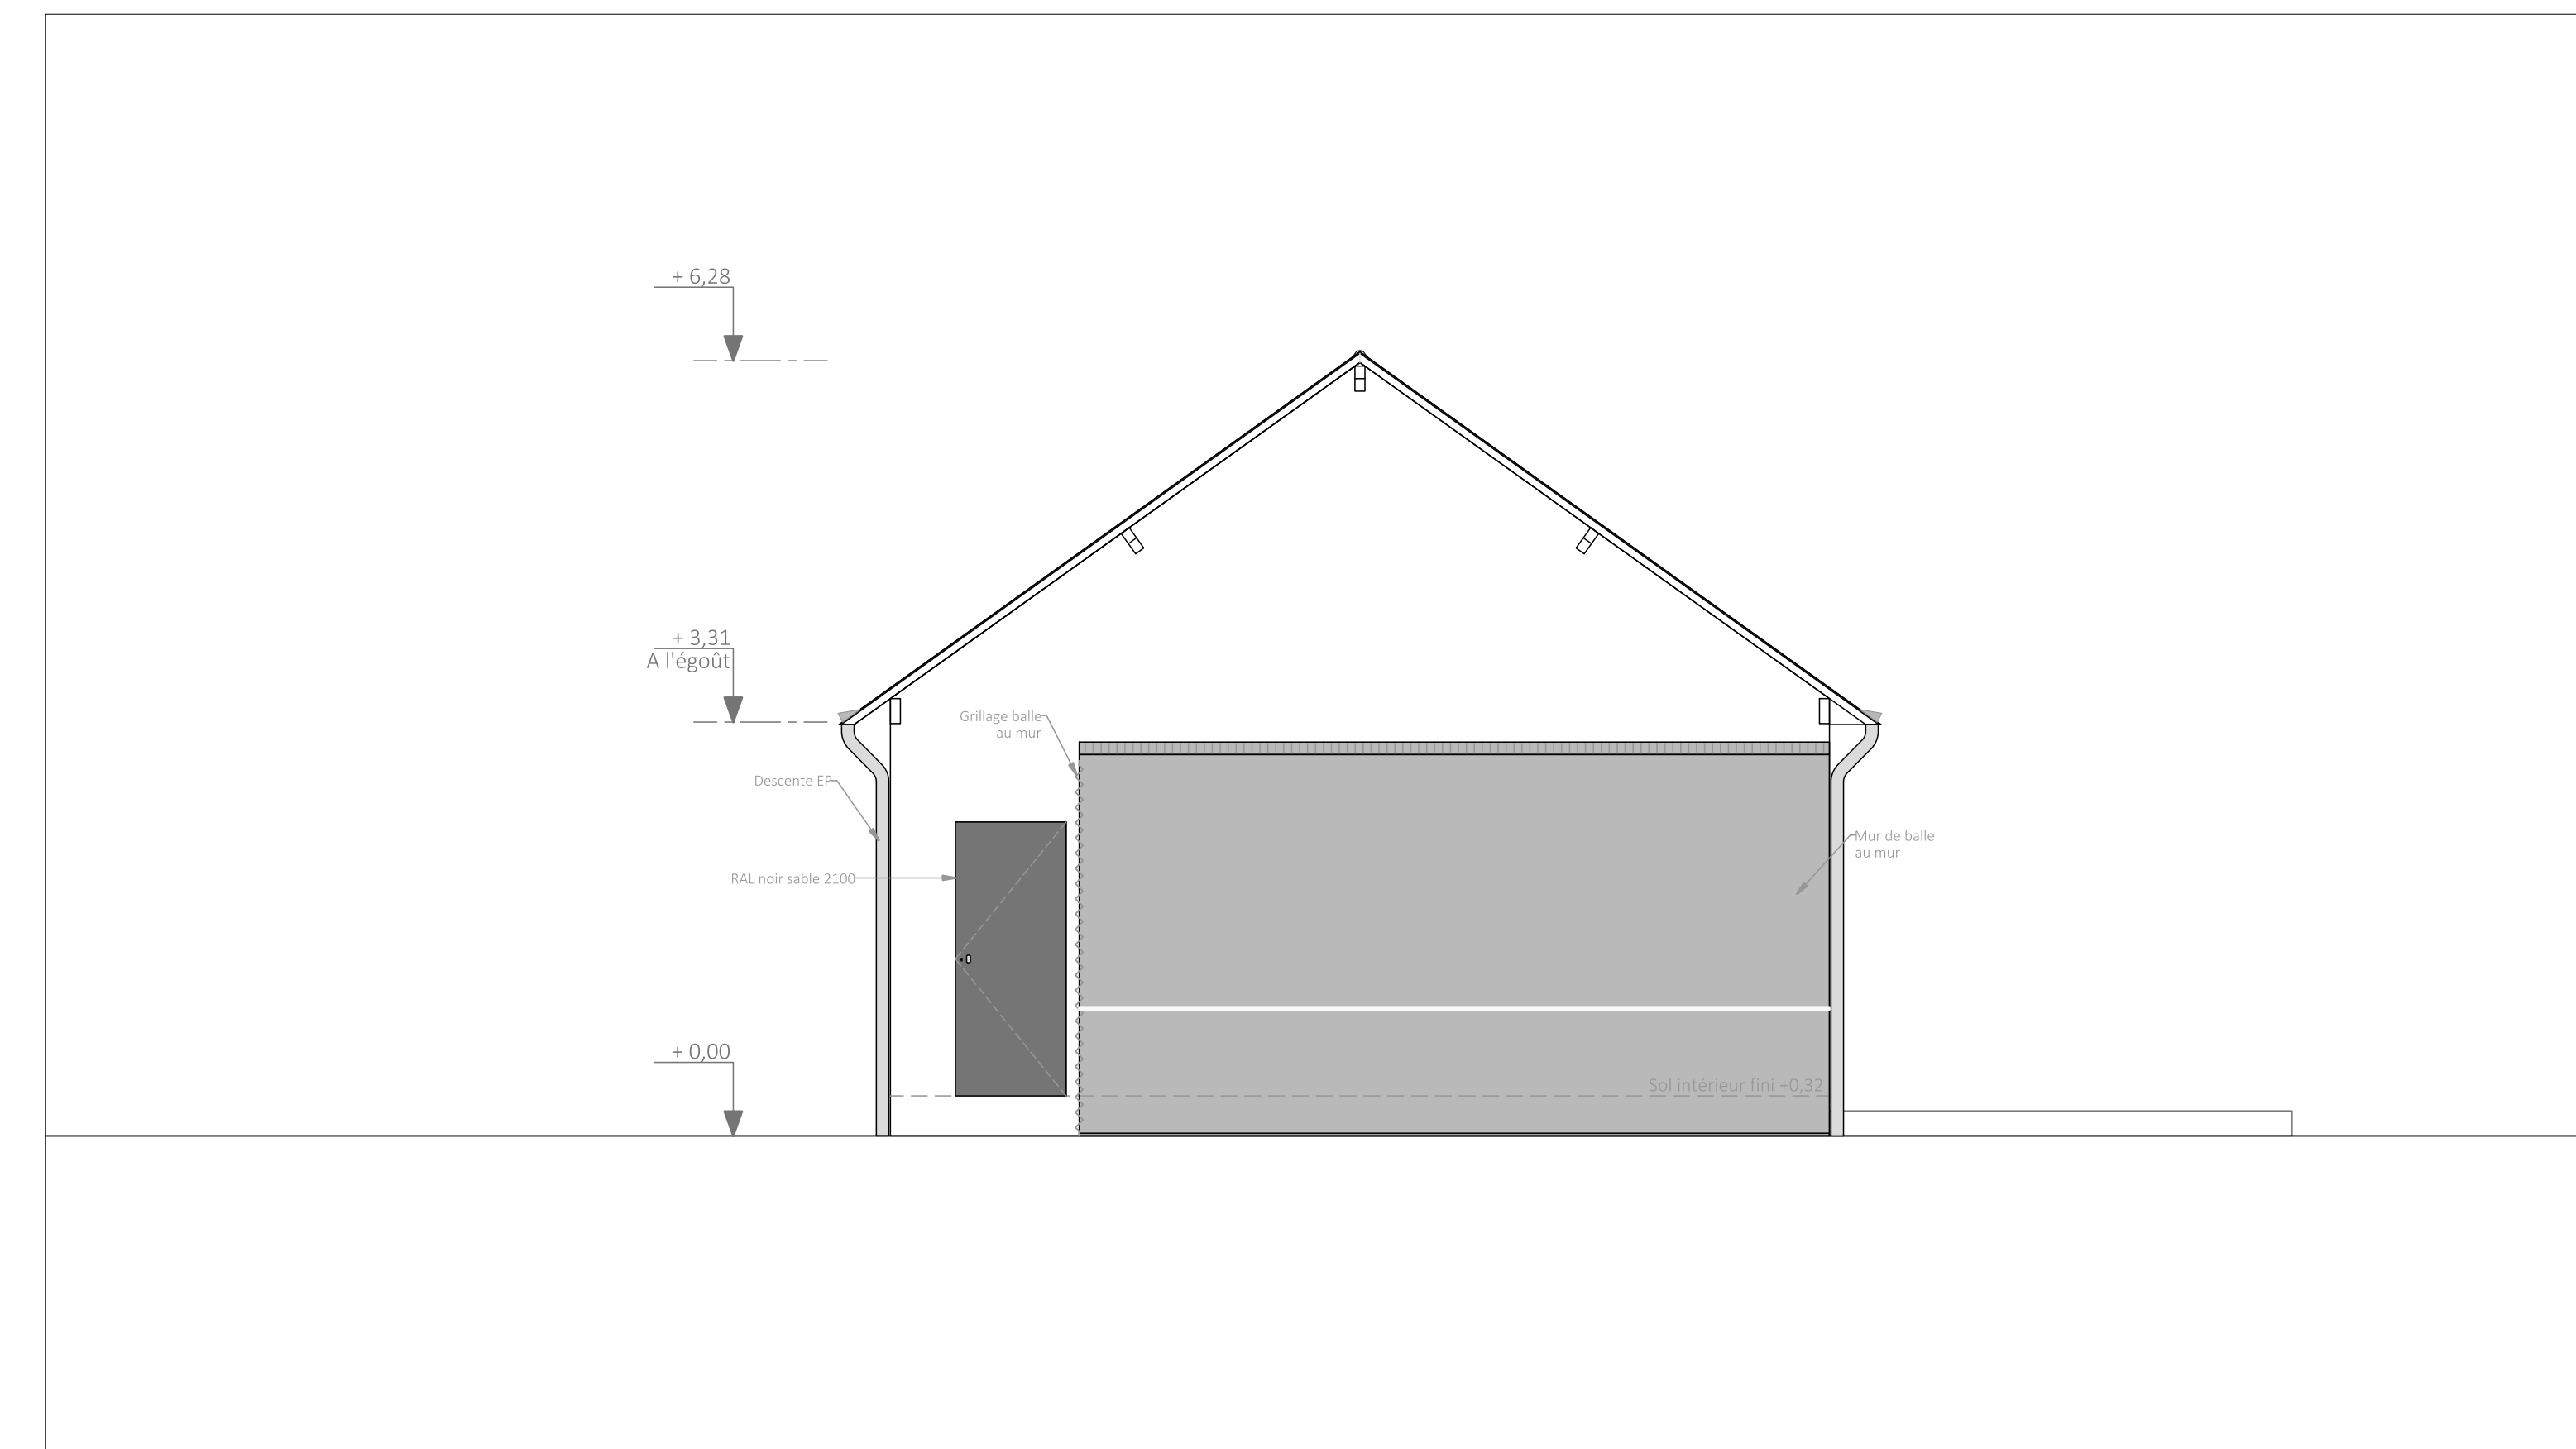

Façade projet OUEST

FRANÇOIS ROUSSELIN MAÎTRE D'ŒUVRE 2 passage des écoles 44115 Basse Goulaine 09 67 78 34 91 06 69 49 52 89 contact@fr-mo.com	APD DATE : 27.06.2018
	MAÎTRE D'OUVRAGE : ASA Le Housseau 2 place du tennis Le Housseau 44470 CARQUEFOU
PROJET : Rénovation d'une maison associative 2 place du tennis Le Housseau 44470 CARQUEFOU	
FORMAT : A1	